


Sa-Sd Bedarfsdiagramm für Schubwände aus Mauerwerk

Sa
[m/sec²]

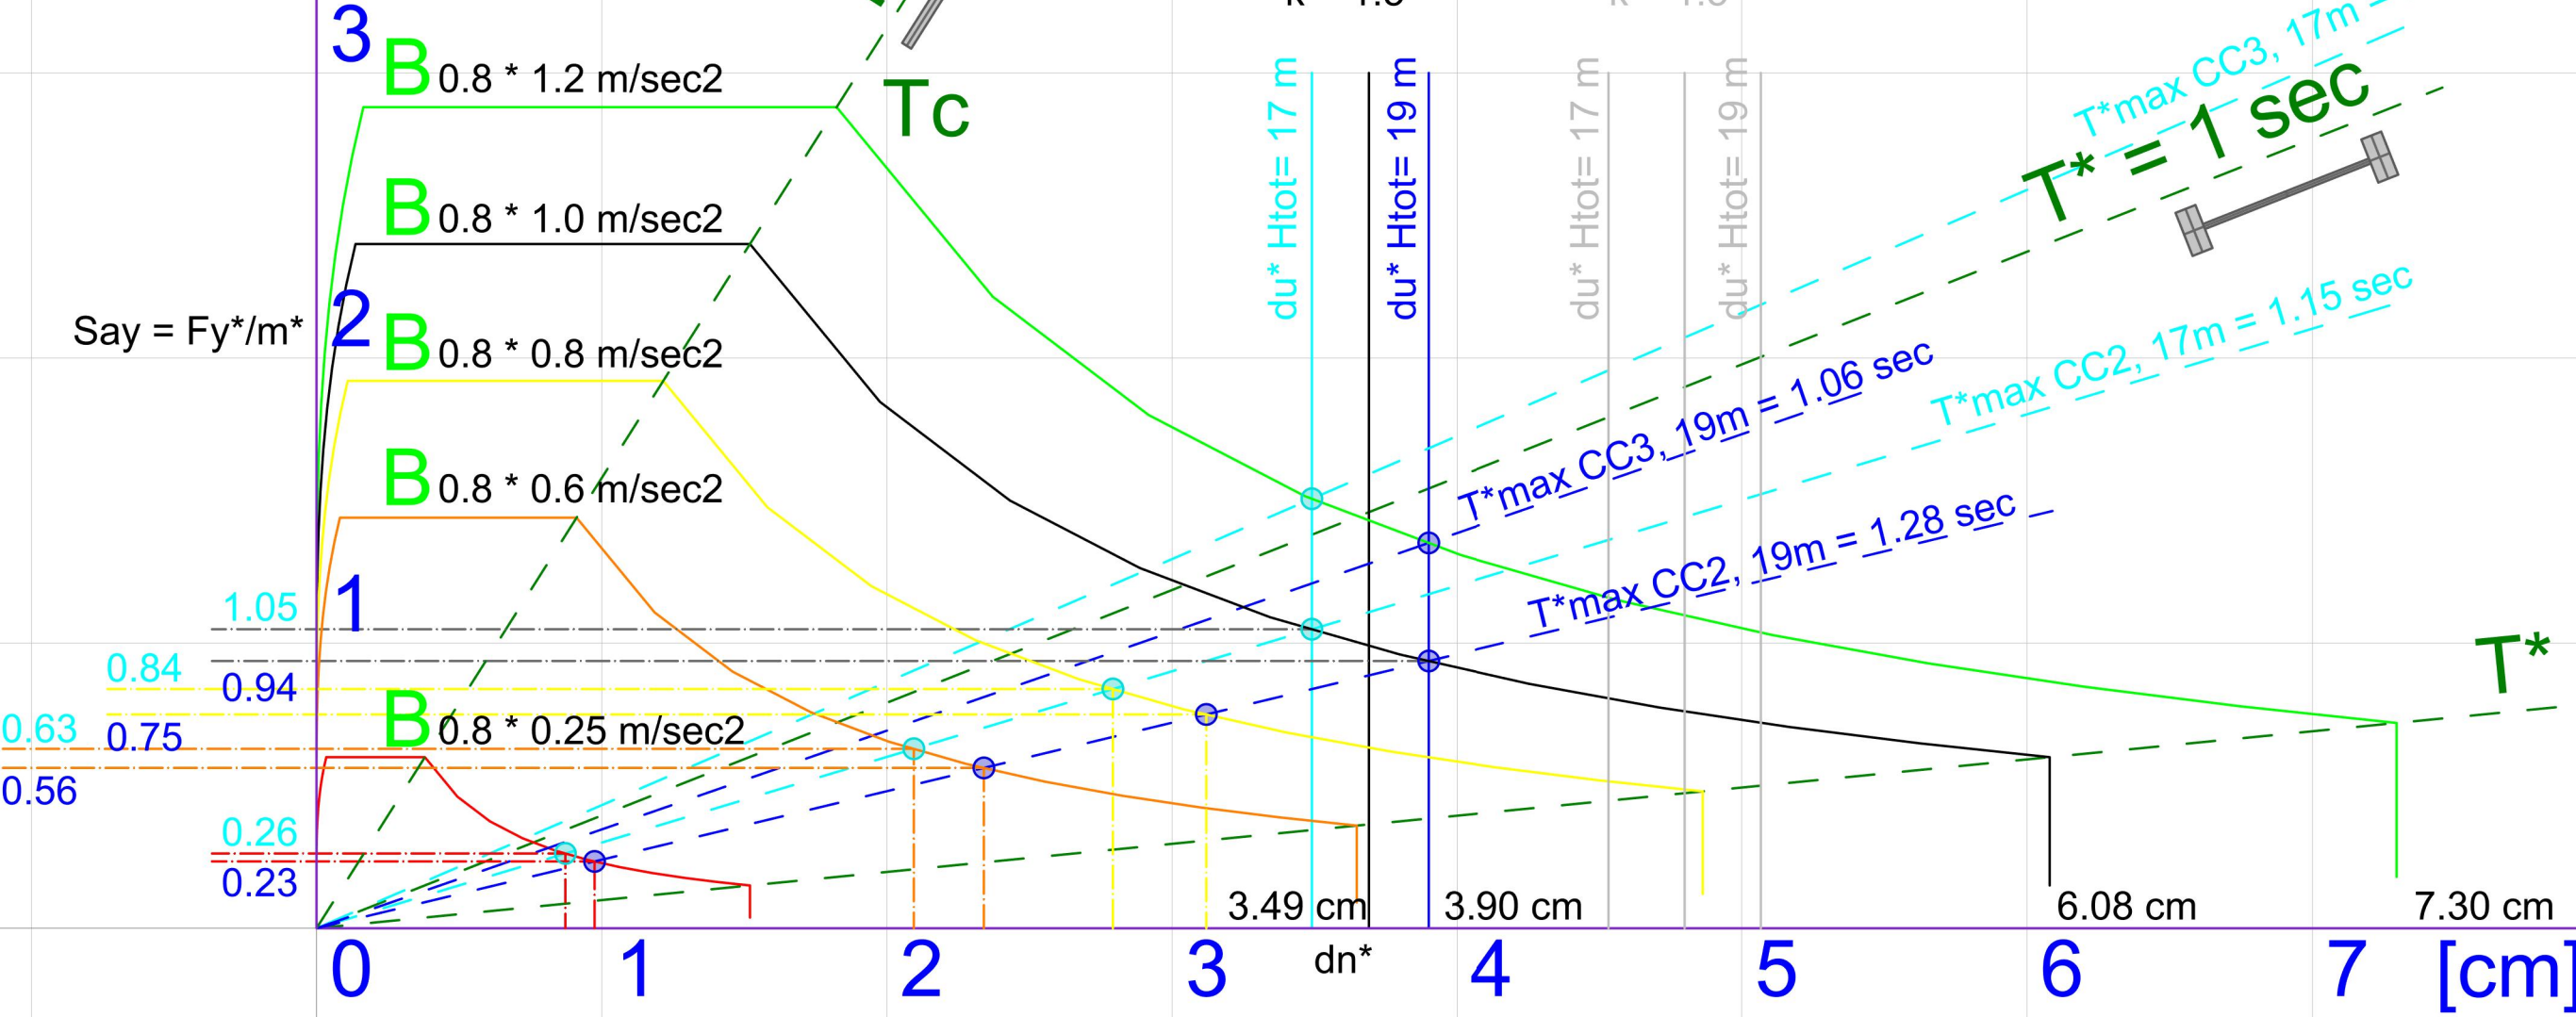

werkraum wien ingenieure

zur Verfügung gestellt für FG-Bauwesen; Kammer Wien/Nö/Bgld.